

ΕΦΗΜΕΡΙΣ ΤΗΣ ΚΥΒΕΡΝΗΣΕΩΣ
ΤΗΣ ΕΛΛΗΝΙΚΗΣ ΔΗΜΟΚΡΑΤΙΑΣ

ΕΝ ΑΘΗΝΑΙΣ ΤΗ 23 ΜΑΡΤΙΟΥ 1981	ΤΕΥΧΟΣ ΤΕΤΑΡΤΟΝ	ΑΡΙΘΜΟΣ ΦΥΛΛΟΥ 152

ΠΕΡΙΕΧΟΜΕΝΑ

ΑΠΑΛΛΟΤΡΙΩΣΕΙΣ
ΑΠΟΦΑΣΕΙΣ

Ἀριθ. 158 (1)

Περὶ κηρύξεως ὡς ἀναδασωτέας ἐκτάσεως 2,100 στρεμμάτων στὴ θέση Λεποντιάνα τῆς Κοινότητας Μεσορράχης Κυνουρίας τοῦ Νομοῦ Ἀρκαδίας.

Ο ΝΟΜΑΡΧΗΣ ΑΡΚΑΔΙΑΣ

Ἔχοντας ὑπόψη :

1. Τὶς περὶ διοικητικῆς ἀποκεντρώσεως διατάξεις.

2. Τὶς διατάξεις τοῦ Ν. 998/1979 «περὶ προστασίας τῶν δασῶν καὶ τῶν δασικῶν ἐν γένει ἐκτάσεων τῆς Χώρας» καὶ συγκεκριμένα : α) τοῦ ἄρθρου 41 παρ. 1, β) τοῦ ἄρθρου 38 παρ. 1.

3. Τὶς διαταγὲς τοῦ Ὑπουργείου Γεωργίας : α) 160417/1180/8.7.80, β) 182447/3049/24.9.80.

4. Τὴν 1939 π.ε./20.1.81 πρόταση τοῦ Δασαρχείου Λεωνιδίου περὶ κηρύξεως ἀναδασωτέας, τῆς ἀναφερόμενης στὸ θέμα ἐκτάσεως, ἀποφασίζουμε :

Κηρύσσουμε ἀναδασωτέα μὲ σκοπὸ τὴν ἀποκατάσταση τῆς δασικῆς βλαστήσεως καὶ τὴν διατήρηση τοῦ δασικοῦ χαρακτήρα, στὴ Δημόσια Δασικὴ ἔκταση τῶν δύο χιλιάδων ἑκατὸ τετραγωνικῶν μέτρων ποὺ βρίσκεται στὴ θέση Λεποντιάνα τῆς Κοινότητας Μεσορράχης Κυνουρίας, καὶ προσδιορίζεται ἀπὸ τὰ στοιχεῖα Α Β Γ Α ὅπως φαίνονται στὸ συνημμένο διάγραμμα, τὸ ὁποῖο ἀποτελεῖ ἀναπόσπαστο μέρος τῆς ἀποφάσεως αὐτῆς καὶ ἔχει ὅρια :

Ἀνατολικά : Παλαιοὶ ἀγροί.

Δυτικά : Δημόσια Δασικὴ ἔκταση (φρυγανότοπος).

Βόρεια : Ὁμοίως.

Νότια : Ὁμοίως.

Η ἀπόφαση αὐτὴ νὰ δημοσιευθεῖ στὴν Ἐφημερίδα τῆς Κυβερνήσεως.

Τρίπολη, 30 Ἰανουαρίου 1981

Ὁ Νομάρχης

Β. ΑΝΑΣΤΑΣΙΑΔΗΣ

ΕΛΛΗΝΙΚΗ ΔΗΜΟΚΡΑΤΙΑ
ΝΟΜΑΡΧΙΑ ΑΡΚΑΔΙΑΣ
ΔΑΣΑΡΧΕΙΟ ΛΕΩΝΙΔΙΟΥ.
ΦΟΡ/ΛΟ ΔΑΣ. ΓΡ. Π. ΑΣΤΡΟΥΣ

(Ανήκει στην 153/1981 Απόφαση κ. Νομάρχου Αρκαδίας)

ΑΠΟΣΠΑΣΜΑ

Χάρτου περιοχής Μεσορεάχης. Κλίμαξ 1:20.000.

Θέση: "Λεποντιάνα"

Ζούδα
×1171
1000
Α Β Γ

Σχεδιάγραμμα αποτεφρωθείσης δημοσίας δασικής εκτάσεως (φρυγανότοπου). Κλίμαξ: 1:2000

Β

Δ.Δ.Ε. (φρυγανότοπος)
Δ.Δ.Ε. (φρυγανότοπος)
Παλαιοί αγροί
Α Β Γ
*

Υπόμνημα:

*: Σημείο ενάρξεως πυρός.

Α-Β-Γ: Αποτεφρωθείσα -Α: Δ.Δ.Ε. (φρυγανότοπος) = 2100 στρέμματα.

Ο Συντάξας	Ο Δασάρχης	Ο Αντιδήμαρχος
Τεχν. δασοπονίας	Δασολόγος	

ΠΟΛΕΟΔΟΜΙΑ

ΔΙΑΤΑΓΜΑΤΑ

(2)

Περὶ ἐγκρίσεως τοῦ ρυμοτομικοῦ σχεδίου τῆς Βιομηχανικῆς Περιοχῆς τῆς Ἑλληνικῆς Τραπέζης Βιομηχανικῆς Ἀναπτύξεως Α.Ε. (Ε.Τ.Β.Α. Α.Ε.), τῆς κειμένης ἐντὸς τῶν ὁρίων τῶν Κοινοτήτων Ποντολίβαδου καὶ Πετροπηγῆς τοῦ Νομοῦ Καβάλας.

Ο ΠΡΟΕΔΡΟΣ ΤΗΣ ΕΛΛΗΝΙΚΗΣ ΔΗΜΟΚΡΑΤΙΑΣ

Ἔχοντες ὑπ' ὄψει τὰς διατάξεις:

1. Τοῦ Ν. 4458/1965 «περὶ Βιομηχανικῶν Περιοχῶν» (ΦΕΚ 33/Α') καὶ εἰδικώτερον τοῦ ἄρθρου 1 (παρ. 1, ἐδάφ. β) αὐτοῦ, ὡς καὶ τῶν τοιούτων τοῦ Ν. 742/1977 «περὶ τροποποιήσεως καὶ συμπληρώσεως τοῦ Νόμου 4458/1965 «περὶ Βιομηχανικῶν Περιοχῶν» καὶ ρυθμίσεως συναφῶν θεμάτων (ΦΕΚ 319/Α') καὶ εἰδικώτερον τοῦ ἄρθρου 4 (παρ. 2 καὶ 3) αὐτοῦ.

2. Τοῦ Ν. 947/1979 «περὶ οἰκιστικῶν περιοχῶν» (ΦΕΚ 169/Α') καὶ εἰδικώτερον τοῦ ἄρθρου 2 (παράγρ. 3) αὐτοῦ.

Καὶ Ἰδόντες:

3. Τὴν ὑπ' ἀριθμ. 61/3.2.1979 πρᾶξιν τοῦ Τεχνικοῦ Συμβουλίου τοῦ Ὑπουργείου Βιομηχανίας καὶ Ἐνεργείας.

4. Τὴν ὑπ' ἀριθμ. 352/1979 γνωμοδότησιν τοῦ Συμβουλίου Δημοσίων Ἔργων (Τμῆμα Οἰκισμοῦ), καὶ

5. Τὴν ὑπ' ἀριθμ. 1159/1980 γνωμοδότησιν τοῦ Συμβουλίου τῆς Ἐπικρατείας, προτάσει τοῦ Ὑπουργοῦ Βιομηχανίας καὶ Ἐνεργείας, ἀποφασίζομεν:

Ἄρθρον 1.

Ἐγκρίνεται τὸ Ρυμοτομικὸν Σχέδιον τῆς Βιομηχανικῆς Περιοχῆς τῆς Ἑλληνικῆς Τραπέζης Βιομηχανικῆς Ἀναπτύξεως Α.Ε. (Ε.Τ.Β.Α. Α.Ε.), τῆς κειμένης ἐντὸς τῶν διοικητικῶν ὁρίων τῶν Κοινοτήτων Ποντολίβαδου καὶ Πετροπηγῆς τοῦ Νομοῦ Καβάλας διὰ τῆς δημιουργίας τῶν κάτωθι ὑπὸ στοιχεῖα: α) 5, 10α, 10β, 19α καὶ 19β οἰκοδομικῶν τετραγώνων ὡς Βιοτεχνικῶν (Αὐτοστέγασις Βιοτεχνῶν), β) 3, 12, 17 καὶ 25 οἰκοδομικῶν τετραγώνων ὡς Βιοτεχνικῶν (διὰ τὴν ἀνέγερσιν Τυποποιημένων Βιοτεχνικῶν Κτιρίων), γ) 1, 2, 6, 7, 8, 9, 13, 14, 15, 16, 20, 21, 22, 23, 24, 26, 27 καὶ 28 οἰκοδομικῶν τετραγώνων ὡς Βιομηχανικῶν καὶ δ) 11 καὶ 18 οἰκοδομικῶν τετραγώνων διὰ τὴν ἀνέγερσιν Κτιρίων Κοινοχρήστων Ἐξυπηρετήσεων, ὡς ἐμφαίνεται εἰς τὰ ὑπὸ τοῦ Διευθυντοῦ Χωροταξίας τοῦ Ὑπουργείου Βιομηχανίας καὶ Ἐνεργείας θεωρημένα τὴν 16.8.1980 σχετικὰ πρωτότυπα διαγράμματα ὑπὸ κλίμακα 1 : 2.000, τῶν ὁποίων συνοπτικὰ ἀντίτυπα δημοσιεύονται μετὰ τοῦ παρόντος.

Ἄρθρον 2.

1. Ἐντὸς τῆς διὰ τοῦ ἄρθρου 1 τοῦ παρόντος ἐγκρινομένης περιοχῆς τοῦ Ρυμοτομικοῦ Σχεδίου ἐπιτρέπεται ἡ ἀνέγερσις πάσης φύσεως Βιομηχανικῶν καὶ Βιοτεχνικῶν Ἐπιχειρήσεων, ὡς καὶ ἐπιχειρήσεων ἐπεξεργασίας, ἀποθηκεύσεως καὶ ἐμπορίας ἀγροτικῶν προϊόντων, καὶ κτιρίων κοινοχρήστων ἐξυπηρετήσεων, αἱ ὁποῖαι ἀπαιτοῦνται διὰ τὴν παροχὴν ὑπηρεσιῶν εἰς τὰς ἐγκατεστημένας ἐντὸς τῆς Βιομηχανικῆς Περιοχῆς ἐπιχειρήσεις, ὑπὸ τοὺς ἀκολούθους ὅρους καὶ περιορισμοὺς δομήσεως τῶν οἰκοπέδων αὐτῆς.

I. Ζώνη Α' - Βιοτεχνικὰ Τετράγωνα.

α) Αὐτοστέγασις Βιοτεχνῶν (Ο.Τ. 5, 10α, 10β, 19α καὶ 19β):

—Ἐλάχιστον ἐμβαδόν: χίλια (1.000) τετρ. μέτρα.
—Ἐλάχιστον πρόσωπον: εἴκοσι (20) μέτρα.
—Ἐλάχιστον βάθος: τεσσαράκοντα (40) μέτρα.
— Οἰκοδομικὸν σύστημα: συνεχές.
— Μέγιστον ποσοστὸν καλύψεως τῶν οἰκοπέδων ἑξήκοντα ἐπὶ τοῖς ἑκατὸν (60%) τῆς ἐπιφανείας αὐτῶν.
—Ἐπιτρεπόμενος ἀριθμὸς ὀρόφων: τρεῖς (3).
—Ἀνώτατον ὕψος κτιρίων: δέκα πέντε (15) μέτρα.
— Συντελεστὴς δομήσεως: ἕνα καὶ ἑξήκοντα ἑκατοστὰ (1,60).
—Ἐλαχίστη ἐπιτρεπομένη ἀπόστασις τοῦ οἰκοδομησίμου τμήματος τοῦ οἰκοπέδου ἀπὸ τοῦ πεζοδρόμου αὐτοῦ: τέσσαρα (4) μέτρα.

β) Τυποποιημένα Βιοτεχνικὰ Κτίρια (Ο.Τ. 3, 12, 17 καὶ 25):

Προκειμένου περὶ Τυποποιημένων Βιοτεχνικῶν Κτιρίων, ἀνεγερθησομένων μερίμνῃ τῆς «Ε.Τ.Β.Α.» Α.Ε. ἰσχύουν οἱ κάτωθι ὅροι καὶ περιορισμοὶ δομήσεως:

— Οἰκοδομικὸν σύστημα: πανταχόθεν ἐλεύθερον.
— Μέγιστον ποσοστὸν καλύψεως: τεσσαράκοντα ἐπὶ τοῖς ἑκατὸν (40%) ἐφ' ὁλοκλήρου τῆς ἐπιφανείας τοῦ οἰκοδομικοῦ τετραγώνου.
—Ἐπιτρεπόμενος ἀριθμὸς ὀρόφων: τέσσαρες (4).
—Ἀνώτατον ὕψος κτιρίων: δέκα ὀκτὼ (18) μέτρα.
— Συντελεστὴς δομήσεως: ἕνα καὶ ἑξήκοντα ἑκατοστὰ (1,60).
—Ἀπόστασις Κτιρίων μεταξὺ τῶν: 0,6 Η (ὅπου Η=18 μέτρα).

II. Ζώνη Β' — Βιομηχανικὰ Τετράγωνα (Ο.Τ. 1, 2, 6, 7, 8, 9, 13, 14, 15, 16, 20, 21, 22, 23, 24, 26, 27 καὶ 28).

—Ἐλάχιστον ἐμβαδόν: τρεῖς χιλιάδες (3.000) τετραγ. μέτρα.
—Ἐλάχιστον πρόσωπον: τριάκοντα (30) μέτρα.
—Ἐλάχιστον βάθος: ἑξήκοντα (60) μέτρα.
— Οἰκοδομικὸν σύστημα ὁρίζεται τὸ πανταχόθεν ἐλεύθερον μὲ πλαγίας καὶ ὀπισθίας ἀκαλύπτους ἀποστάσεις ἀπὸ τῶν ὁρίων τῶν οἰκοπέδων ἑπτὰ (7) μέτρα τοὐλάχιστον.
— Μέγιστον ποσοστὸν καλύψεως τῶν οἰκοπέδων τεσσαράκοντα ἐπὶ τοῖς ἑκατὸν (40%) τῆς ἐπιφανείας αὐτῶν.
—Ἀνώτατον ὕψος κτιρίων: εἴκοσι ὀκτὼ (28) μέτρα καὶ
— Συντελεστὴς κατ' ὄγκον ἐκμεταλλεύσεως: ἐννέα (9) κυβικὰ μέτρα ἀνὰ τετραγωνικὸν μέτρον οἰκοπέδου.

III. Ζώνη Γ' - Κοινόχρηστοι ἐξυπηρετήσεις (Ο.Τ. 11 καὶ 18)

— Οἰκοδομικὸν σύστημα: πανταχόθεν ἐλεύθερον.
— Μέγιστον ποσοστὸν καλύψεως: εἴκοσι ἐπὶ τοῖς ἑκατὸν (20%) ἐφ' ὁλοκλήρου τῆς ἐπιφανείας τοῦ Οἰκοδομικοῦ Τετραγώνου.
—Ἐπιτρεπόμενος ἀριθμὸς ὀρόφων: τρεῖς (3).
—Ἀνώτατον ὕψος κτιρίων: ἕνδεκα (11) μέτρα.
—Συντελεστὴς δομήσεως: ἑξήκοντα ἑκατοστὰ (0,60).
—Ἀπόστασις κτιρίων μεταξὺ τῶν: 0,6 Η (ὅπου Η=11 μέτρα).

2. Τὰ ἀνεγερθησόμενα ἐντὸς τῶν ὡς ἄνω καθορισθεισῶν Ζωνῶν Α', Β' καὶ Γ' κτίρια δέον νὰ ἀπέχουν ἐκ τῶν πέριξ αὐτῶν ρυμοτομικῶν γραμμῶν δέκα (10) μέτρα.

3. Ἐξαιροῦνται τῶν ὡς ἄνω καθορισθέντων μεγίστων ὑψῶν αἱ εἰδικαὶ κατασκευαί, αἱ ἀναγκαιοῦσαι διὰ τὴν λειτουργίαν τῆς ἐγκαταστάσεως (π.χ. γερανογέφυραι, σιλό, καπνοδόχοι, πύργοι ψύξεως, ὑδατόπυργοι, κ.λ.π.).

4. Προκειμένου περὶ κτισμάτων κοινωφελῶν ἐγκαταστάσεων (π.χ. ἐγκατάστασις μονάδος καθαρισμοῦ ἀποβλήτων, ὑποσταθμὸς Δ.Ε.Η. κ.λπ.), ταῦτα ἀνεγείρονται εἰς ἐπιλεγησομένους χώρους, οἱ ὁποῖοι προκύπτουν ἀπὸ τὰς εἰδικὰς μελέτας τῶν ἔργων ὑποδομῆς, ἐντὸς τῶν Ζωνῶν Α', Β' καὶ Γ', ἰσχυόντων ἐν προκειμένῳ τῶν ἀντιστοίχων ὅρων καὶ περιορισμῶν δομήσεως τῶν ζωνῶν τούτων, ὡς οὗτοι καθορίζονται ἀνωτέρω καὶ ὑπὸ τὴν προϋπόθεσιν τῆς ὡς ἄνω παραγράφου 3.

Εἰς τὸν Ὑπουργὸν Βιομηχανίας καὶ Ἐνεργείας ἀναθέτομεν τὴν δημοσίευσιν καὶ ἐκτέλεσιν τοῦ παρόντος Διατάγματος.

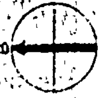
Ἐν Ἀθήναις τῇ 22 Ἰανουαρίου 1981

Ο ΠΡΟΕΔΡΟΣ ΤΗΣ ΔΗΜΟΚΡΑΤΙΑΣ

ΚΩΝΣΤΑΝΤΙΝΟΣ Γ. ΚΑΡΑΜΑΝΛΗΣ

Ο ΥΠΟΥΡΓΟΣ ΒΙΟΜΗΧΑΝΙΑΣ ΚΑΙ ΕΝΕΡΓΕΙΑΣ

ΣΤΕΦΑΝΟΣ ΜΑΝΟΣ


Β

ΠΡΑΣΙΝΟ

ΚΟΙΝΟΧΡΗΣΤΟ

Γ

Α

Β

α

β

γ

δ

α β
γ δ

ΑΘΗΝΑ
Ο ΥΠΟΥΡΓΟΣ
ΒΙΟΜΗΧΑΝΙΑΣ & ΕΝΕΡΓΕΙΑΣ

ΜΙΛΤΙΑΔΗΣ ΕΒΕΡΤ

Ο ΥΠΟΥΡΓΟΣ
ΔΗΜΟΣΙΩΝ ΕΡΓΩΝ

ΝΙΚ. ΖΑΡΝΤΙΝΙΔΗΣ

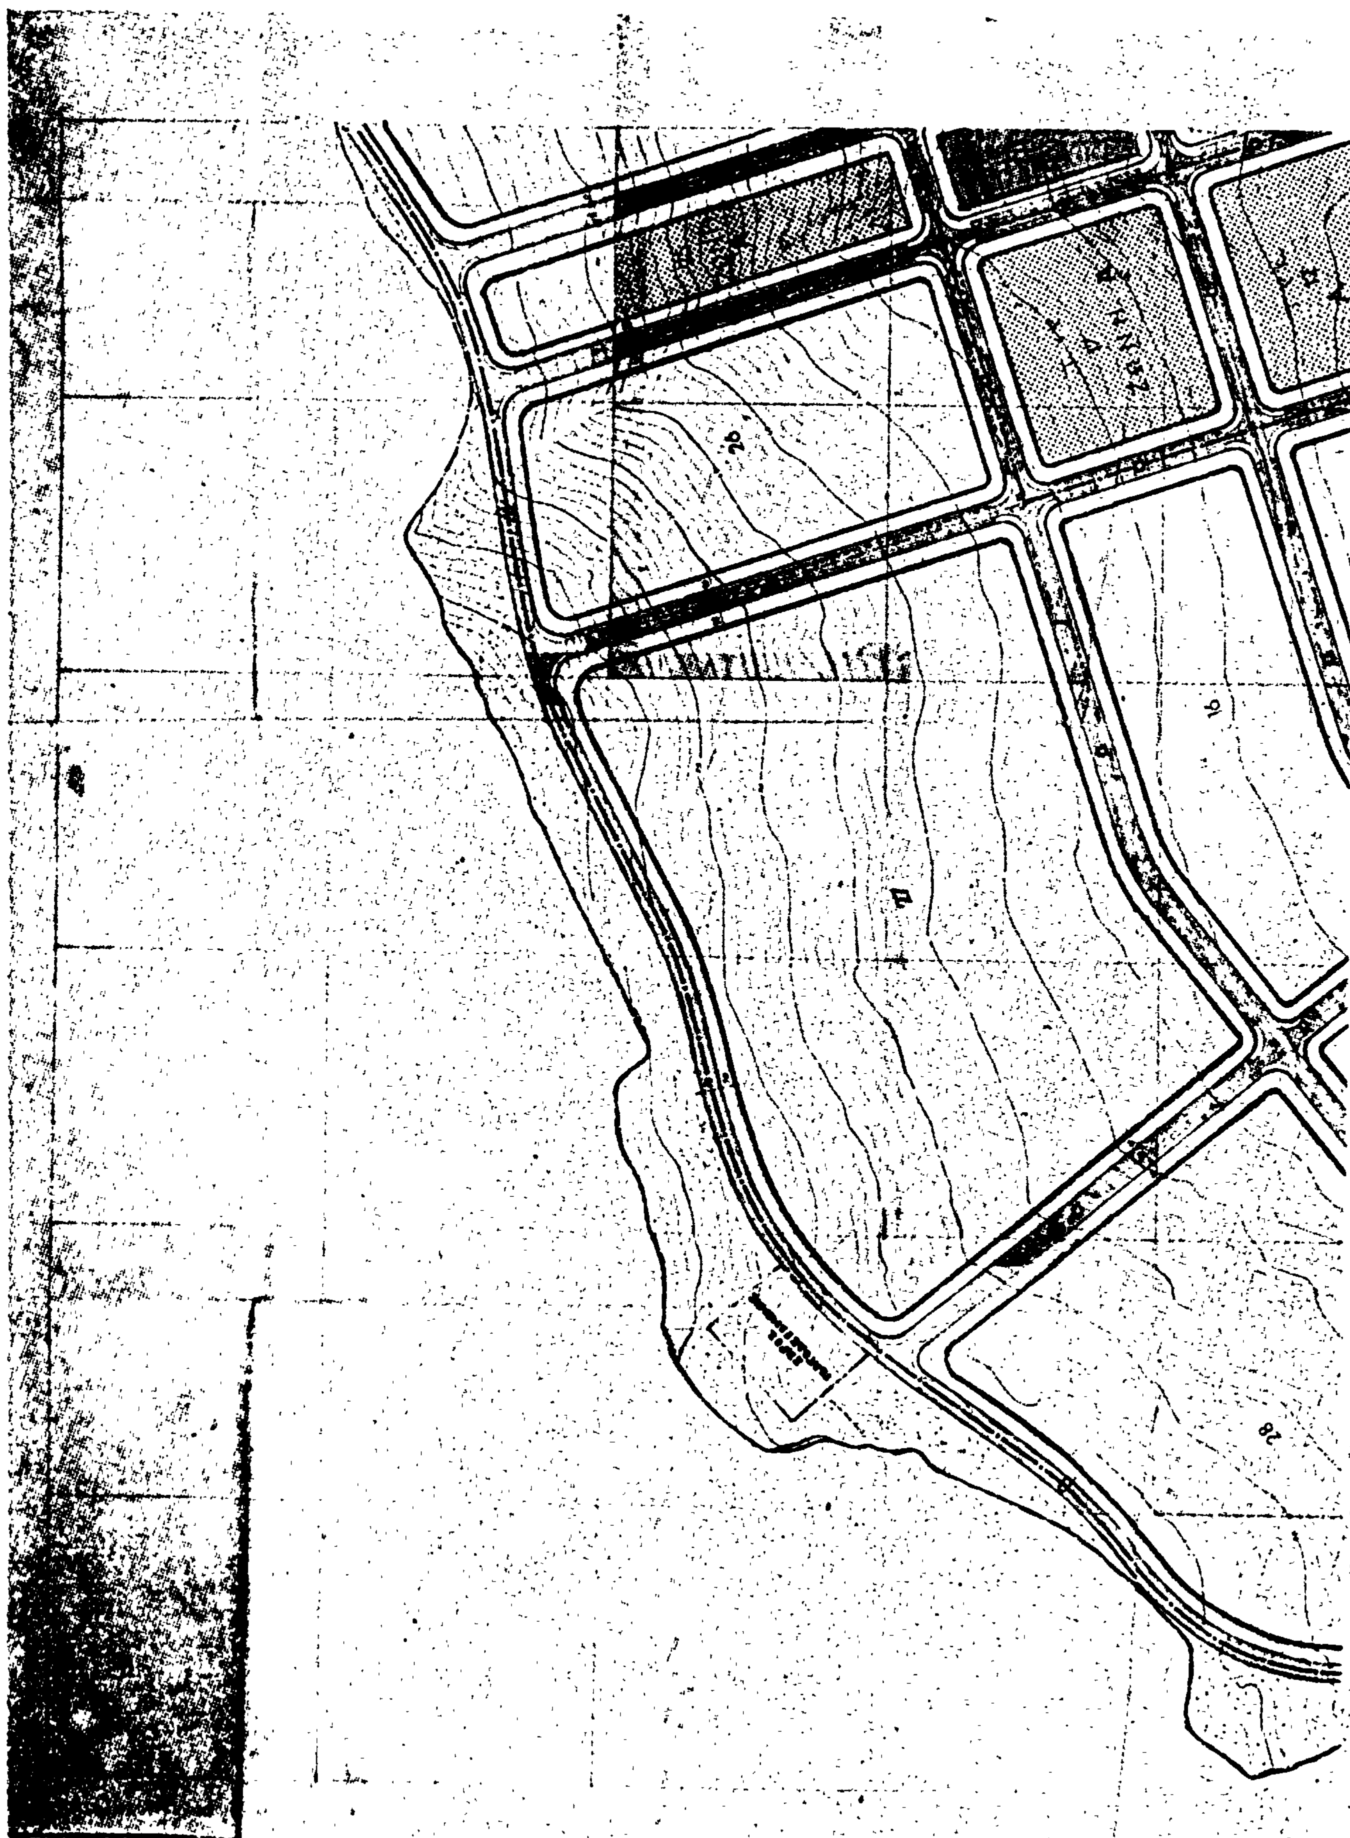
ΕΘΕΩΡΗΘΗΚΕ

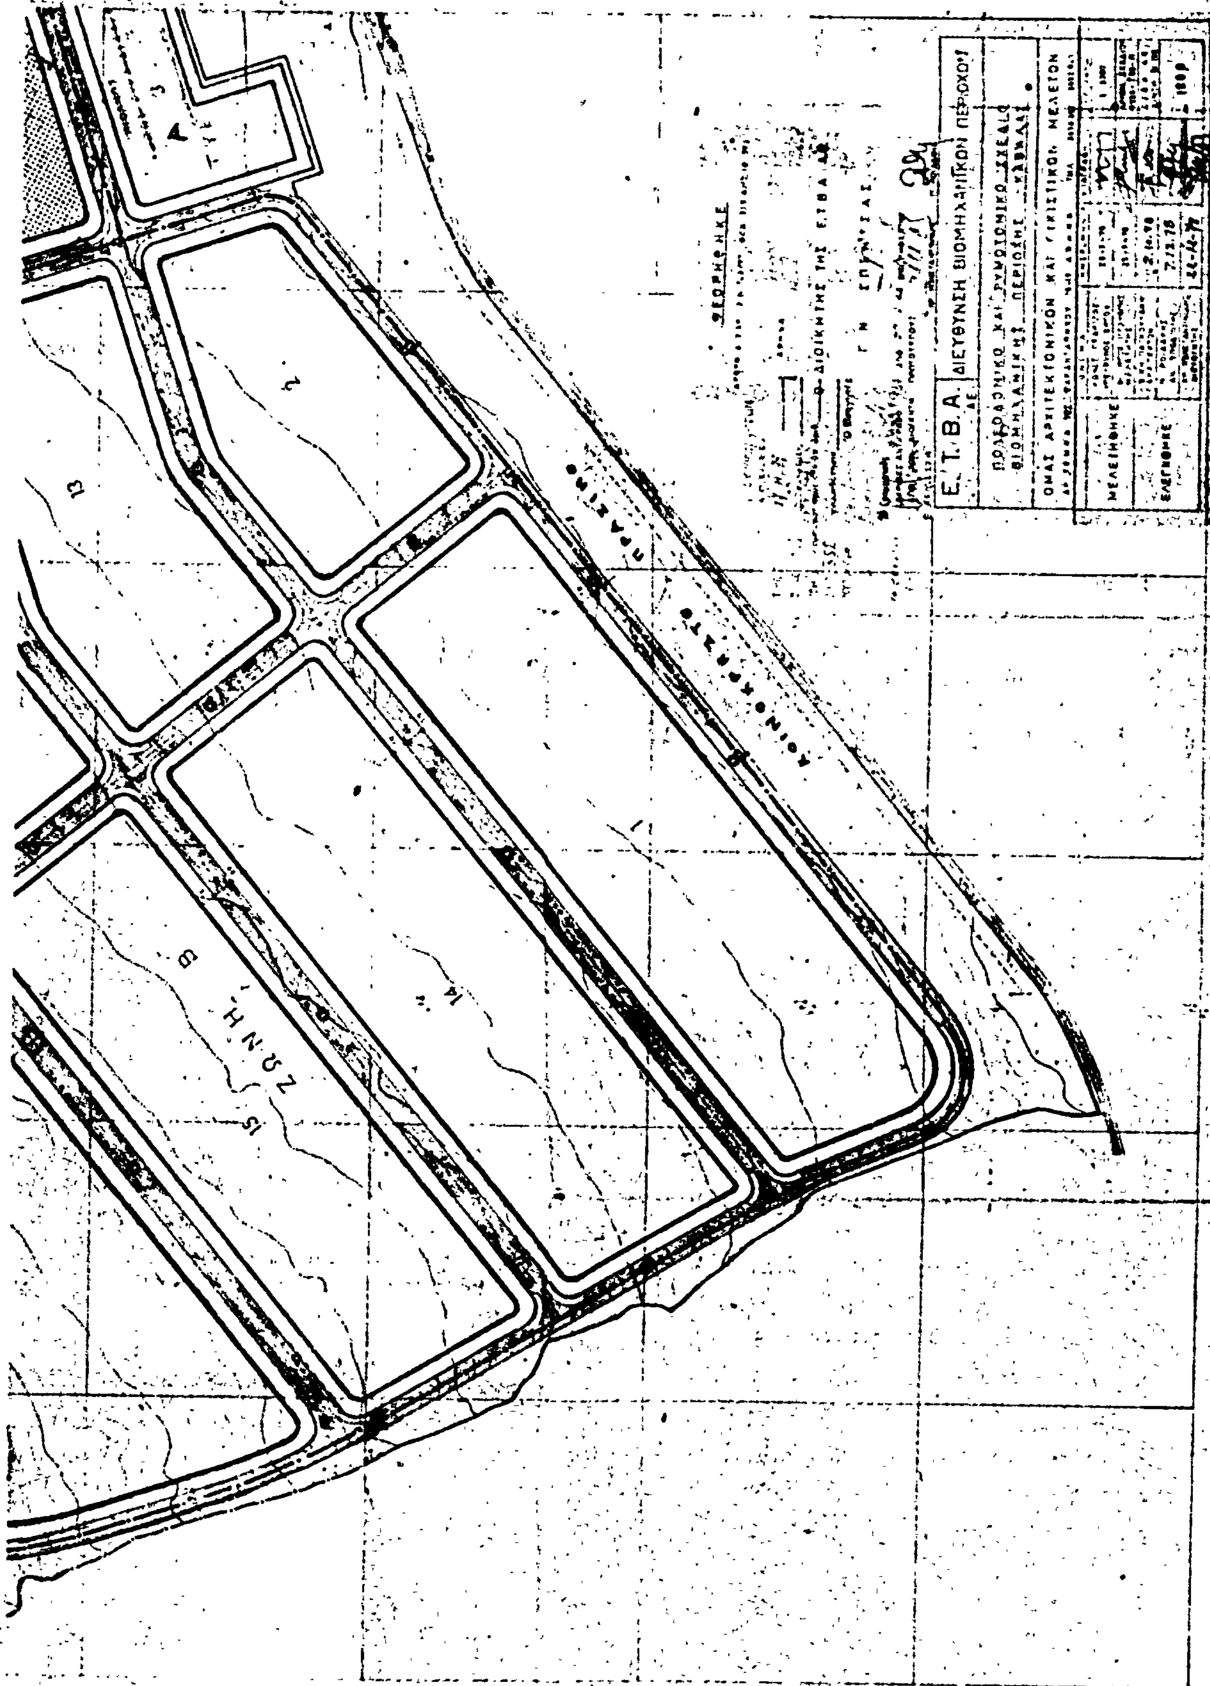
ΑΘΗΝΑ

Ο ΔΙΟΙΚΗΤΗΣ ΤΗΣ Ε.Τ.Β.Α. ΑΕ

Γ. Ν. ΣΠΕΝΤΖΑΣ

Ε.Τ.Β.Α. ΑΕ	ΔΙΕΥΘΥΝΣΗ ΒΙΟΜΗΧΑΝΙΚΩΝ ΠΕΡΙΟΧΩΝ
ΠΟΛΕΟΔΟΜΙΚΟ ΚΑΙ ΡΥΜΟΤΟΜΙΚΟ ΣΧΕΔΙΟ ΒΙΟΜΗΧΑΝΙΚΗΣ ΠΕΡΙΟΧΗΣ ΚΑΒΑΛΑΣ	
ΟΜΑΣ ΑΡΧΙΤΕΚΤΟΝΙΚΩΝ ΚΑΙ ΟΙΚΙΣΤΙΚΩΝ ΜΕΛΕΤΩΝ	




Ε.Τ.Β.Α. Α.Ε.
ΔΙΕΥΘΥΝΣΗ ΒΙΟΜΗΧΑΝΙΚΩΝ ΠΕΡΙΟΧΩΝ
ΘΕΩΡΗΘΗΚΕ
ΚΟΙΝΟΧΡΗΣΤΟ
ΠΡΑΣΙΝΟ
ΖΩΝΗ Β
13
14
15

ΑΝΑΚΟΙΝΩΣΕΙΣ

(3)

Περὶ εἰδοποιήσεως τῆς γενομένης παρακαταθέσεως τῆς διαφορᾶς μεταξὺ προσωρινῆς καὶ ὁριστικῆς τιμῆς μονάδος ἀποζημιώσεως ρυμοτομηθέντος καὶ προσκυρωθέντος τμήματος εἰς περιοχὴν Κάτω Χαλανδρίου καὶ κατὰ τὴν διασταύρωσιν τῶν ὁδῶν Τριφυλλίας καὶ Ὑπάτης ὡς ἡ ὑπ' ἀριθ. 10/75 πρᾶξις προσκυρώσεως.

Διὰ τῆς ὑπ' ἀριθ. 476/1976 ἀποφάσεως Μονομελοῦς καθωρίσθη προσωρινὴ τιμὴ μονάδος 1500 κατὰ Μ2. Τὸ ποσὸ κατετέθη μὲ ὑπ' ἀριθ. 424568/8/76 Γραμ. Δημοσιευσ. 215 τεῦχος Τέταρτον 24.7.76 'Εφ. Κυβερνήσεως.

Διὰ τῆς ὑπ' ἀριθ. 13874/80 ὁριστικῆς ἀποφάσεως τοῦ Πολυμελοῦς Πρωτοδ. καθωρίσθη ὁριστικὴ τιμὴ μονάδος ἀποζημιώσεως δρχ. 1700 κατὰ Μ2.

Διαφορὰ δρχ. 31.460 ἥτις κατετέθη διὰ τοῦ ὑπ' ἀριθ. 620080/81 Γραμματίου τοῦ Ταμείου Παρακαταθηκῶν καὶ Δανείων καὶ ὅπερ διὰ πράξεως ἐνώπιον τοῦ Συμβολαιογράφου Χαλανδρίου Δημητρίου Ἀλεξάνδρου Καζάζη κατετέθη εἰς αὐτὸν διὰ τῆς κατωτέρω πράξεώς του ὑπ' ἀριθ. 100301 ἐχούσης ἐπὶ λέξει οὕτω τῆς ὁποίας ζητοῦμεν τὴν δημοσίευσιν πρὸς νόμιμον εἰδοποίησιν παντὸς ἐνδιαφερομένου.

Ἀριθ. 100301

Κατάθεσις Γραμματίου Παρακαταθήκης.

Ἐν Χαλανδρίῳ σήμερον τὴν 5ην τοῦ μηνὸς Μαρτίου τοῦ χιλιοστοῦ ἐννεακοσιοστοῦ ὀγδοηκοστοῦ πρώτου ἔτους (1981) ἡμέραν Πέμπτην ἐν τῷ συμβολαιογραφείῳ μου κειμένῳ ἐνταῦθα καὶ ἐπὶ τῆς ὁδοῦ Θουκυδίδου 3 οἰκήματι ἰδιοκτησίας Ἀντιόπης καὶ Γεωργίου Γκούβερη, ἐνώπιον ἐμοῦ τοῦ Συμβολαιογράφου Χαλανδρίου Δημητρίου Ἀλεξάνδρου Καζάζη, κατοικοεδρεύοντος ἐνταῦθα, ἐνεφανίσθη ἡ γνωστή μοι καὶ μὴ ἐξαιρετέα Μαρία θυγάτηρ Δημητρίου Ἀγκαβανάκη, συνταξιοῦχος ΙΚΑ, κάτοικος Χαλανδρίου, Ὑπάτης 18, ταυτότης Κ.359786/75 ΑΤ Χαλανδρίου, ἥτις γνωρίζουσα ἀνάγνωσιν καὶ γραφὴν δι' ὃ καὶ δὲν προσέλαβον πρὸς σύμπραξιν ἕτερον Συμβολαιογράφον ἢ μάρτυρας ἠτήσατο νὰ μοὶ καταθέσῃ καὶ μοὶ κατέθεσεν τὸ ὑπ' ἀριθ. 620080/4.3.1981 Γραμμάτιον Παρακαταθήκης τοῦ ἐν Ἀθήναις Ταμείου Παρακαταθηκῶν καὶ Δανείων Κεντρικὴ Ὑπηρεσία ἐν Ἀθήναις ὁδὸς Ἀκαδημίας ἀριθ. 40.Νο 620080/81 Γραμμάτιον συστάσεως Παρακαταθήκης ποσοῦ Δραχμῶν (31.460) κατατεθεισῶν ὑπὸ τῆς ἐμφανισθείσης ἐπὶ προσφυγῆς Νικολ. Φιλιππίδη διὰ συμπληρωματικὴν ἀποζημίωσιν ἀκινήτου λόγῳ ρυμοτομίας καὶ προσκυρώσεως περὶ ἧς ἡ ὑπ' ἀριθ. 10/1975 πρᾶξις ἀναλογισμοῦ τοῦ Γραφείου Πολεοδομίας Ἀττικῆς καὶ αἱ ὑπ' ἀριθ. 476/1976 ἀπόφασις Μονομελοῦς Πρωτοδικείου Ἀθηνῶν καὶ ὑπ' ἀριθ. 13874/80 ἀπόφασις τοῦ Πολυμελοῦς Πρωτοδικείου Ἀθηνῶν καὶ διὰ τὰς ἐν τῷ ρηθέντι γραμματίῳ ἀναφερομένας αἰτίας.

Τὸ ποσὸν τοῦτο δύναται νὰ ἀναλάβῃ ὁ διὰ δικαστικῆς ἀποφάσεως ἀναγνωρισθησόμενος δικαιοῦχος.

Ἐν Ἀθήναις τῇ 9 Μαρτίου 1981

Ἡ Ἐμφανισθεῖσα
Μαρία Δημ. Ἀγκαβανάκη

Ὁ Συμβολαιογράφος
ΔΗΜ. ΑΛ. ΚΑΖΑΖΗΣ

(Ἀρ. τριπλ. τοῦ Δημ. Ταμ. Ἁγ. Παρασκευῆς 10046/12.3.81).